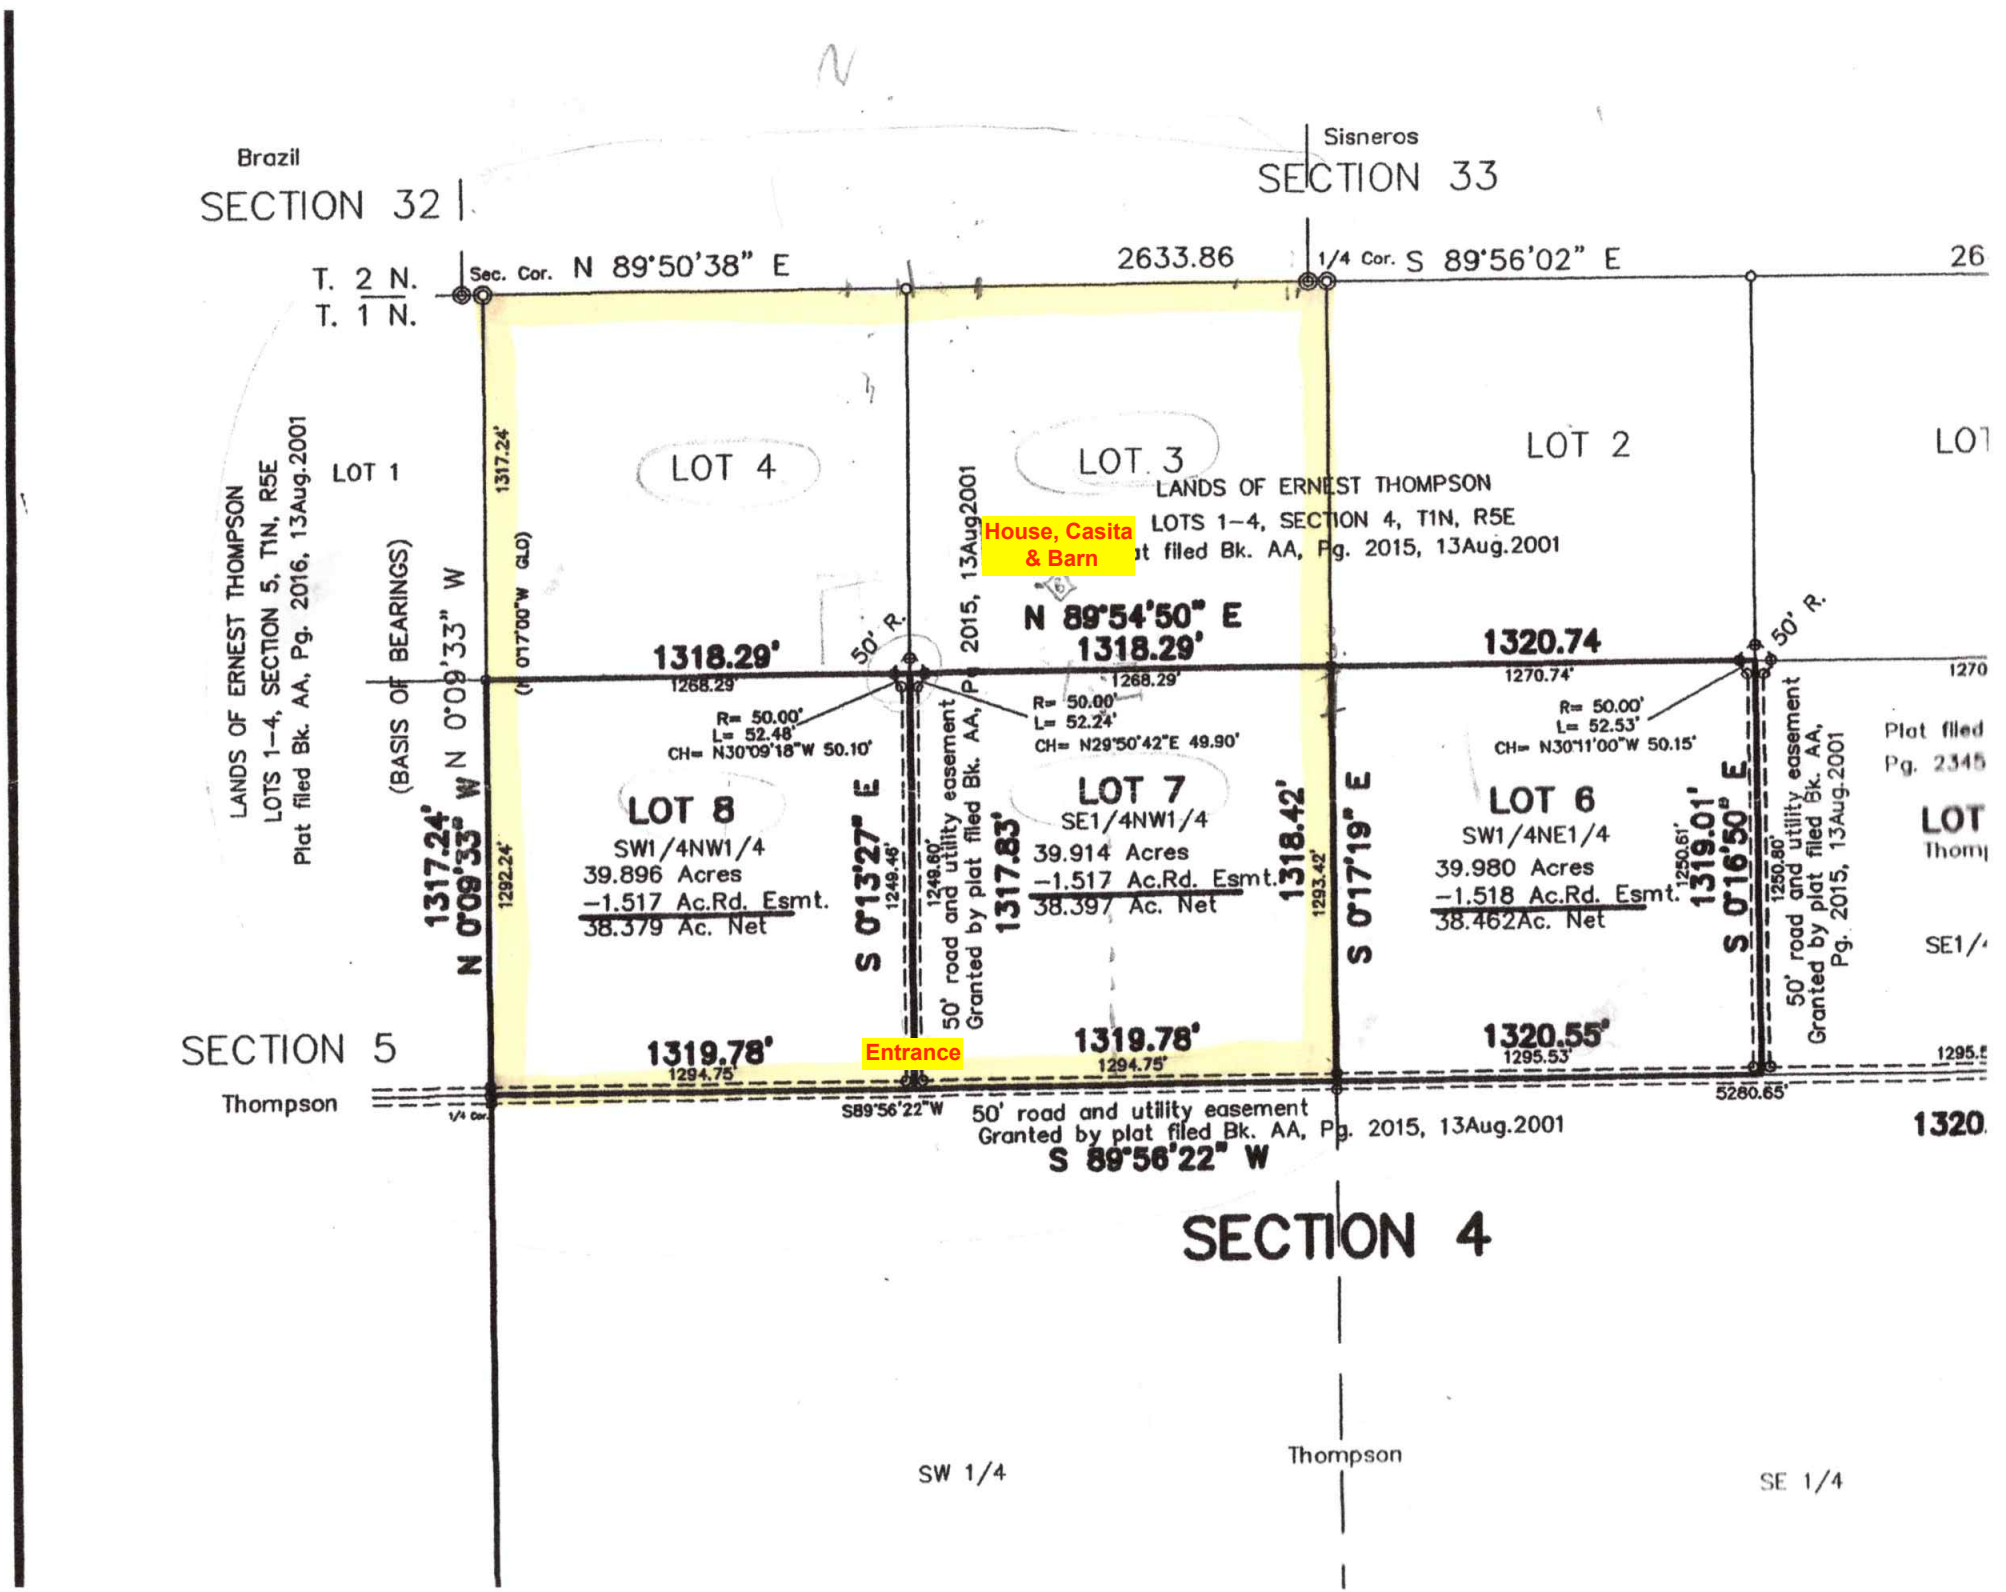
Brazil
SECTION 32
Sisneros
SECTION 33
T. 2 N.
T. 1 N.
Sec. Cor. N 89°50'38" E
2633.86
1/4 Cor. S 89°56'02" E
LOT 1
LOT 4
LOT 3
LOT 2
LANDS OF ERNEST THOMPSON
LOTS 1–4, SECTION 5, T1N, R5E
Plat filed Bk. AA, Pg. 2016, 13Aug.2001
(BASIS OF BEARINGS)
N 0°09'33" W
1317.24'
(N 01°00" W GLO)
LANDS OF ERNEST THOMPSON
LOTS 1–4, SECTION 4, T1N, R5E
Plat filed Bk. AA, Pg. 2015, 13Aug.2001
House, Casita & Barn
N 89°54'50" E
1318.29'
1268.29'
1320.74
1270.74'
50' R.
R= 50.00'
L= 52.48'
CH= N30°09'18"W 50.10'
R= 50.00'
L= 52.24'
CH= N29°50'42"E 49.90'
R= 50.00'
L= 52.53'
CH= N30°11'00"W 50.15'
LOT 8
SW1/4NW1/4
39.896 Acres
-1.517 Ac.Rd. Esmt.
38.379 Ac. Net
LOT 7
SE1/4NW1/4
39.914 Acres
-1.517 Ac.Rd. Esmt.
38.397 Ac. Net
LOT 6
SW1/4NE1/4
39.980 Acres
-1.518 Ac.Rd. Esmt.
38.462Ac. Net
1317.24'
N 0°09'33" W
1292.24'
S 0°13'27" E
1249.46'
1317.83'
1248.80'
50' road and utility easement
Granted by plat filed Bk. AA, Pg. 2015, 13Aug.2001
1318.42'
1293.42'
S 0°17'19" E
1319.01'
1250.61'
S 0°16'50" E
1250.80'
50' road and utility easement
Granted by plat filed Bk. AA, Pg. 2015, 13Aug.2001
Plat filed Bk. AA, Pg. 2345
SECTION 5
Thompson
1319.78'
1294.75'
Entrance
1319.78'
1294.75'
1320.55'
1295.53'
5280.65'
S89°56'22"W
50' road and utility easement
Granted by plat filed Bk. AA, Pg. 2015, 13Aug.2001
S 89°56'22" W
SECTION 4
SW 1/4
Thompson
SE 1/4